


事業計画区域及び供用開始区域

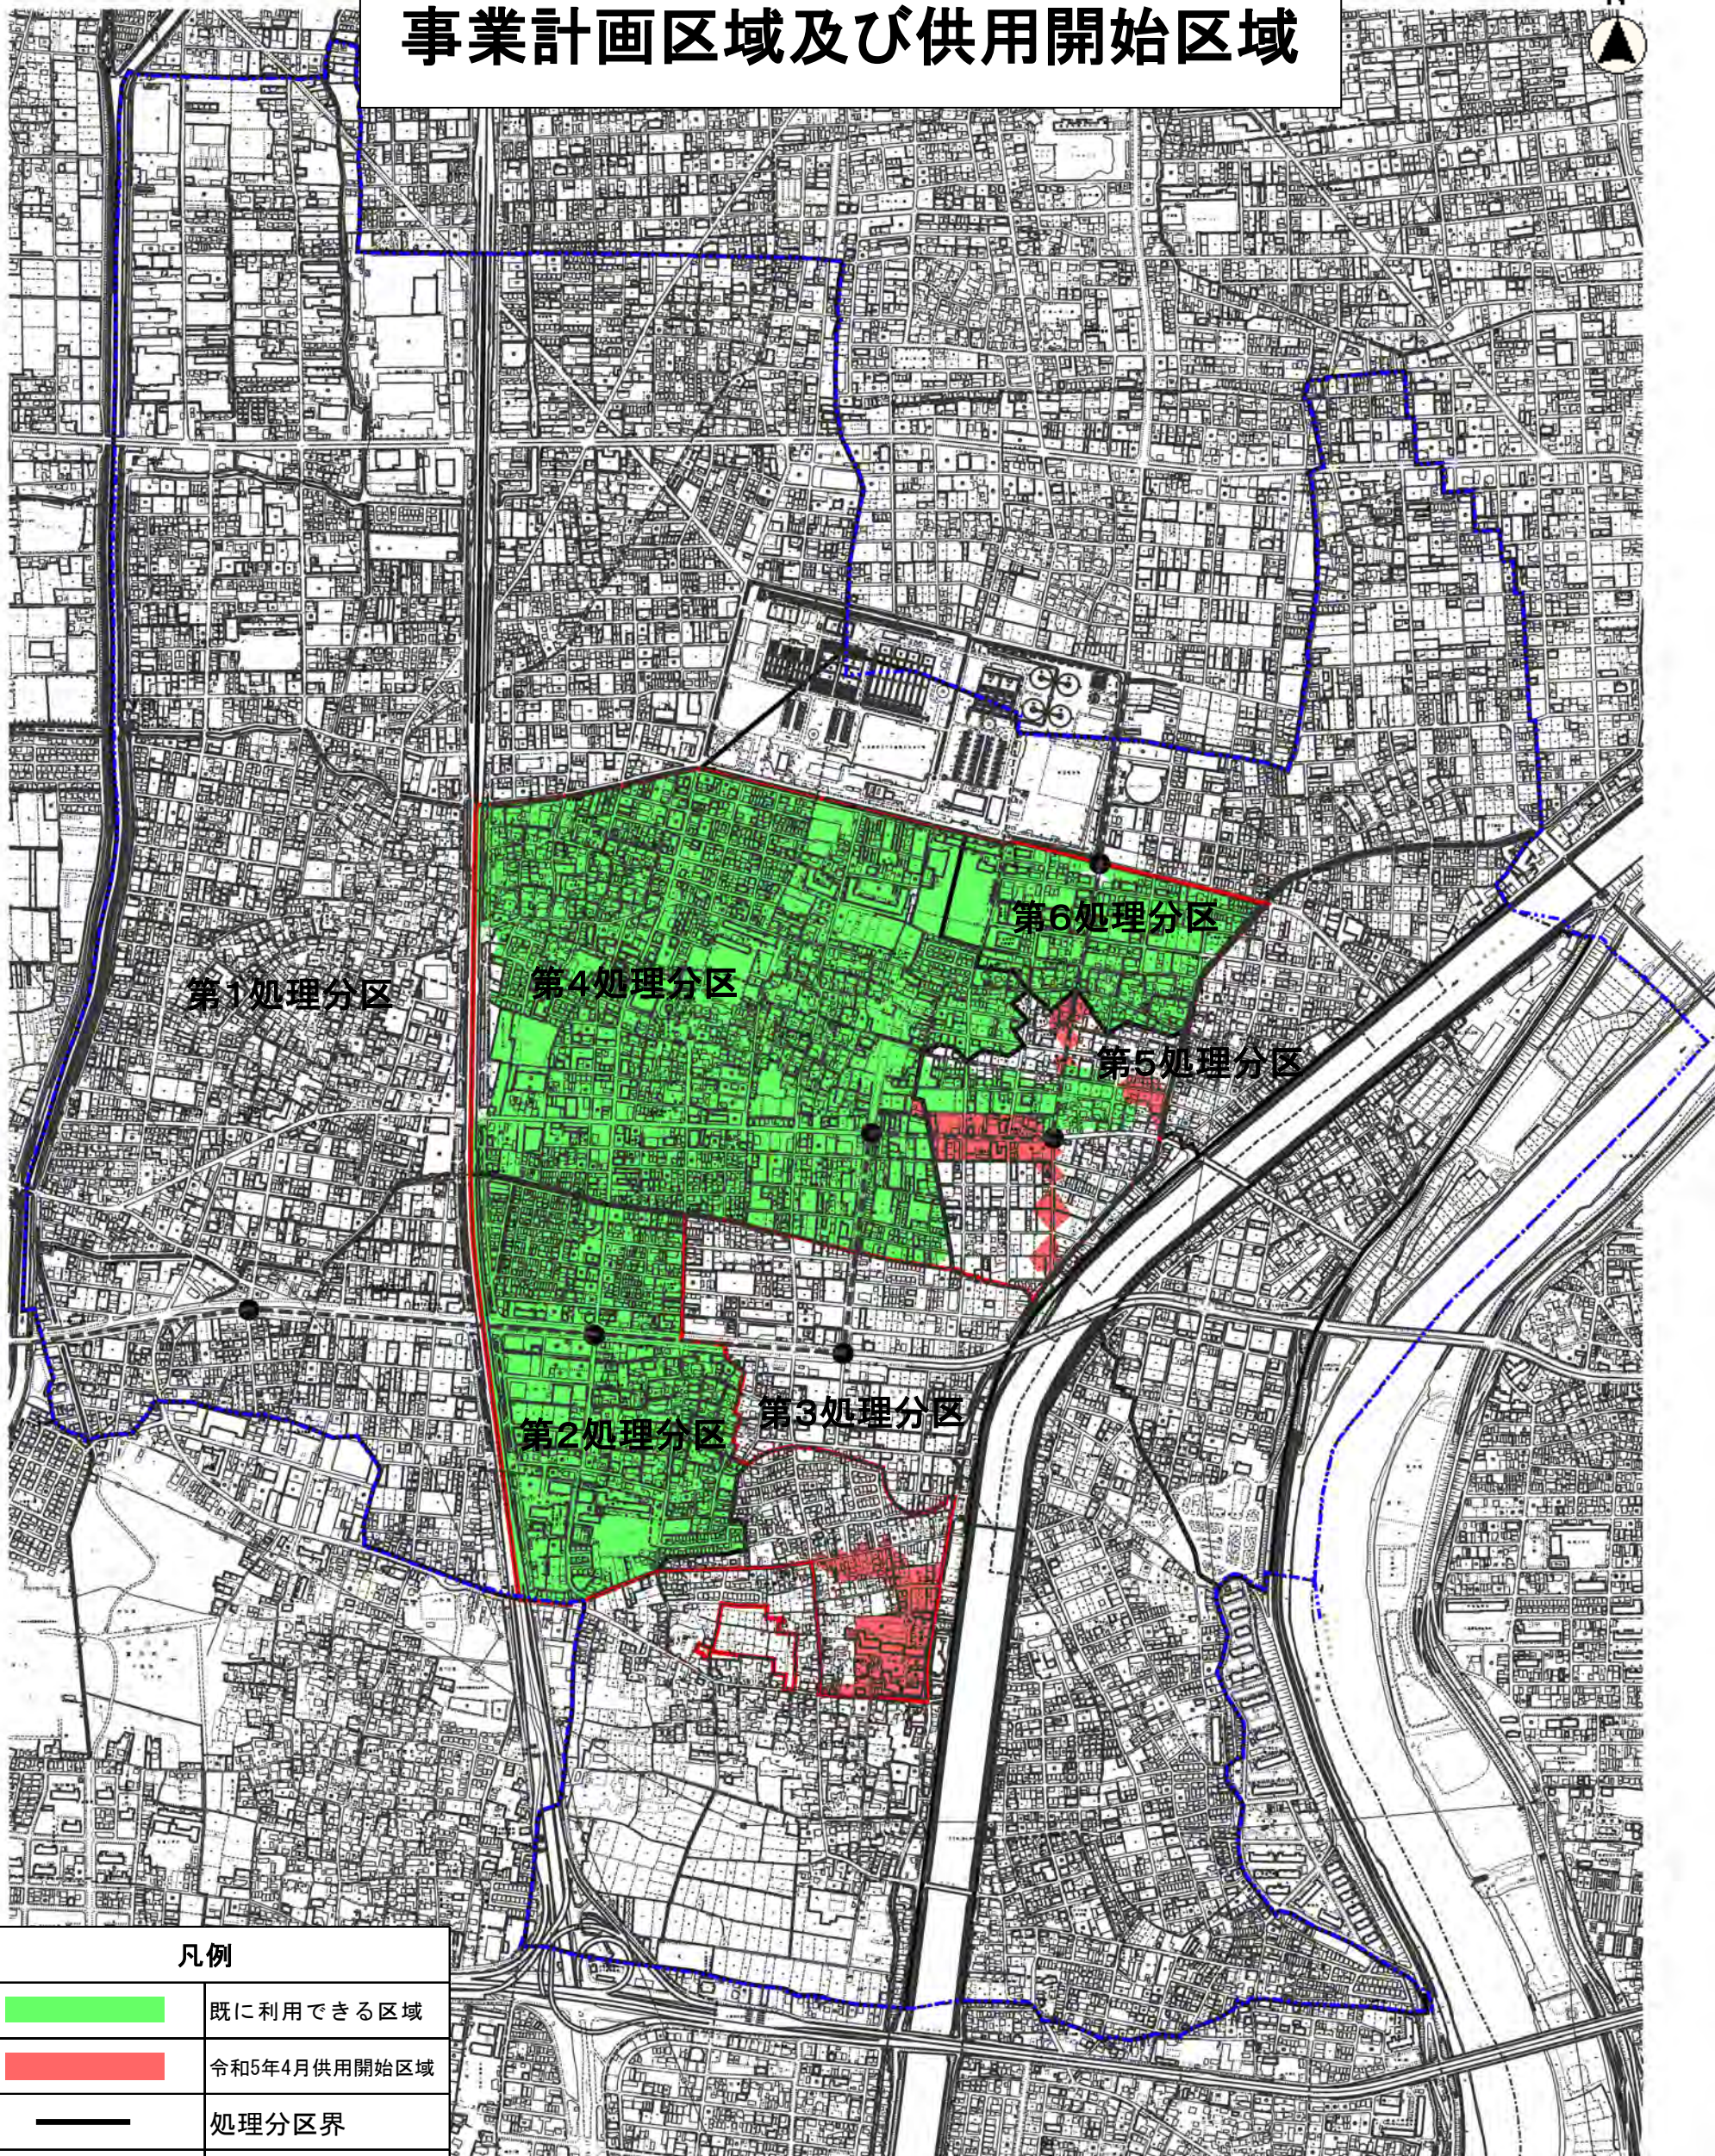

凡例

	既に利用できる区域
	令和5年4月供用開始区域
	処理分区界
	日光川下流3号幹線
	事業計画区域

縮尺 1 : 12500

