

道路に関する工事の設計及び実施計画承認申請書 添付書類

承認までの期間

申請書提出から承認がおけるまで15日間（土・日・祝日を除く）

※図面等の修正が必要な場合はさらに、日数がかかる場合があります。

※申請から1週間を目安に、現地で事前立会があります。

その際に、レベルを測れる機械の持参をお願いします。

提出書類と部数

- ・ 申請書一式 2部（正1部＋副1部）
- ・ 道路使用許可申請書 3部（警察提出用2部＋町控1部）

（大治町受付印を窓口にて押印します。その後、津島警察へ直接、提出をお願いします。）



添付書類

- ・ 位置図（案内図）
- ・ 土地整理図（公図の写し）
- ・ 構造図及び道路復旧図（縮尺1/20～1/30程度）
- ・ 縦断面図（縮尺1/100～1/200程度）
- ※現況高（道路高、既設U字溝等（天端、底高含む）及び計画高を記入すること
- ・ 横断面図（縮尺1/20～1/30程度）※道路勾配等を記入すること
- ・ 平面図
- ・ 保安設備設置図（下図参照）

注意事項

- ・ 施工箇所に応じて周辺地域へ工事内容を回覧等で周知徹底してください。
- ・ 通行止めがある場合は、ごみ回収のルート（産業環境課）と福祉巡回バスのルート（民生課）を各担当課で必ず確認してください。
- ・ 同一申請地で他の占用（ライフライン含む）や承認工事がある場合は、施工の範囲及び舗装復旧に関する調整を行って議事録を作成してください。

保安設備設置図（記載例）

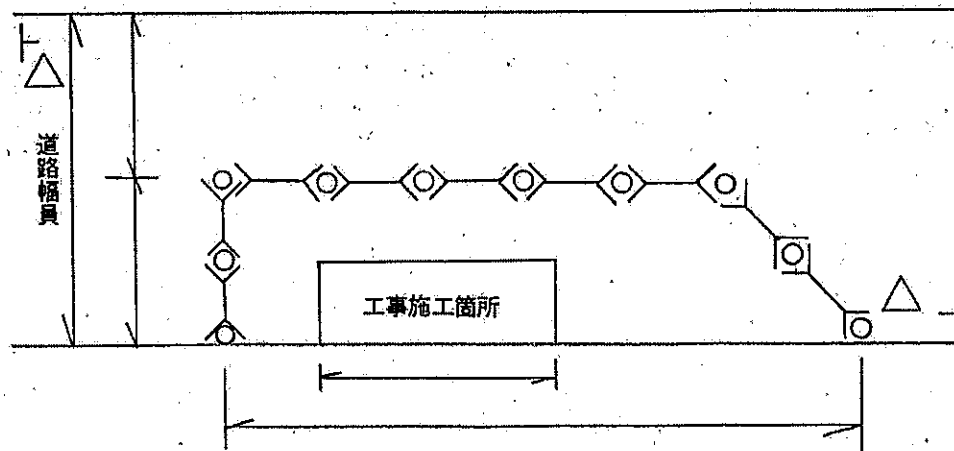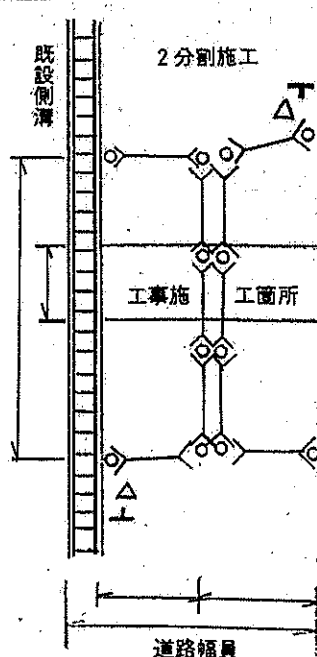

記号凡例			
＜—＞	トラ柵	└	案内板
○	赤色灯	△	213警戒標識