

凡 例	
	行政区境界
	市街化区域界
	予定処理区域（変更なし）
	予定処理区域（追加）
	処理分区界（変更）
	処理分区界（変更なし）
	処理分区界（削除）
	主要な管渠（全体計画）
	主要な管渠（変更なし）
	主要な管渠（新規・追加・変更後）
	主要な管渠（変更前）
	流域下水道幹線
	流域下水道接続点

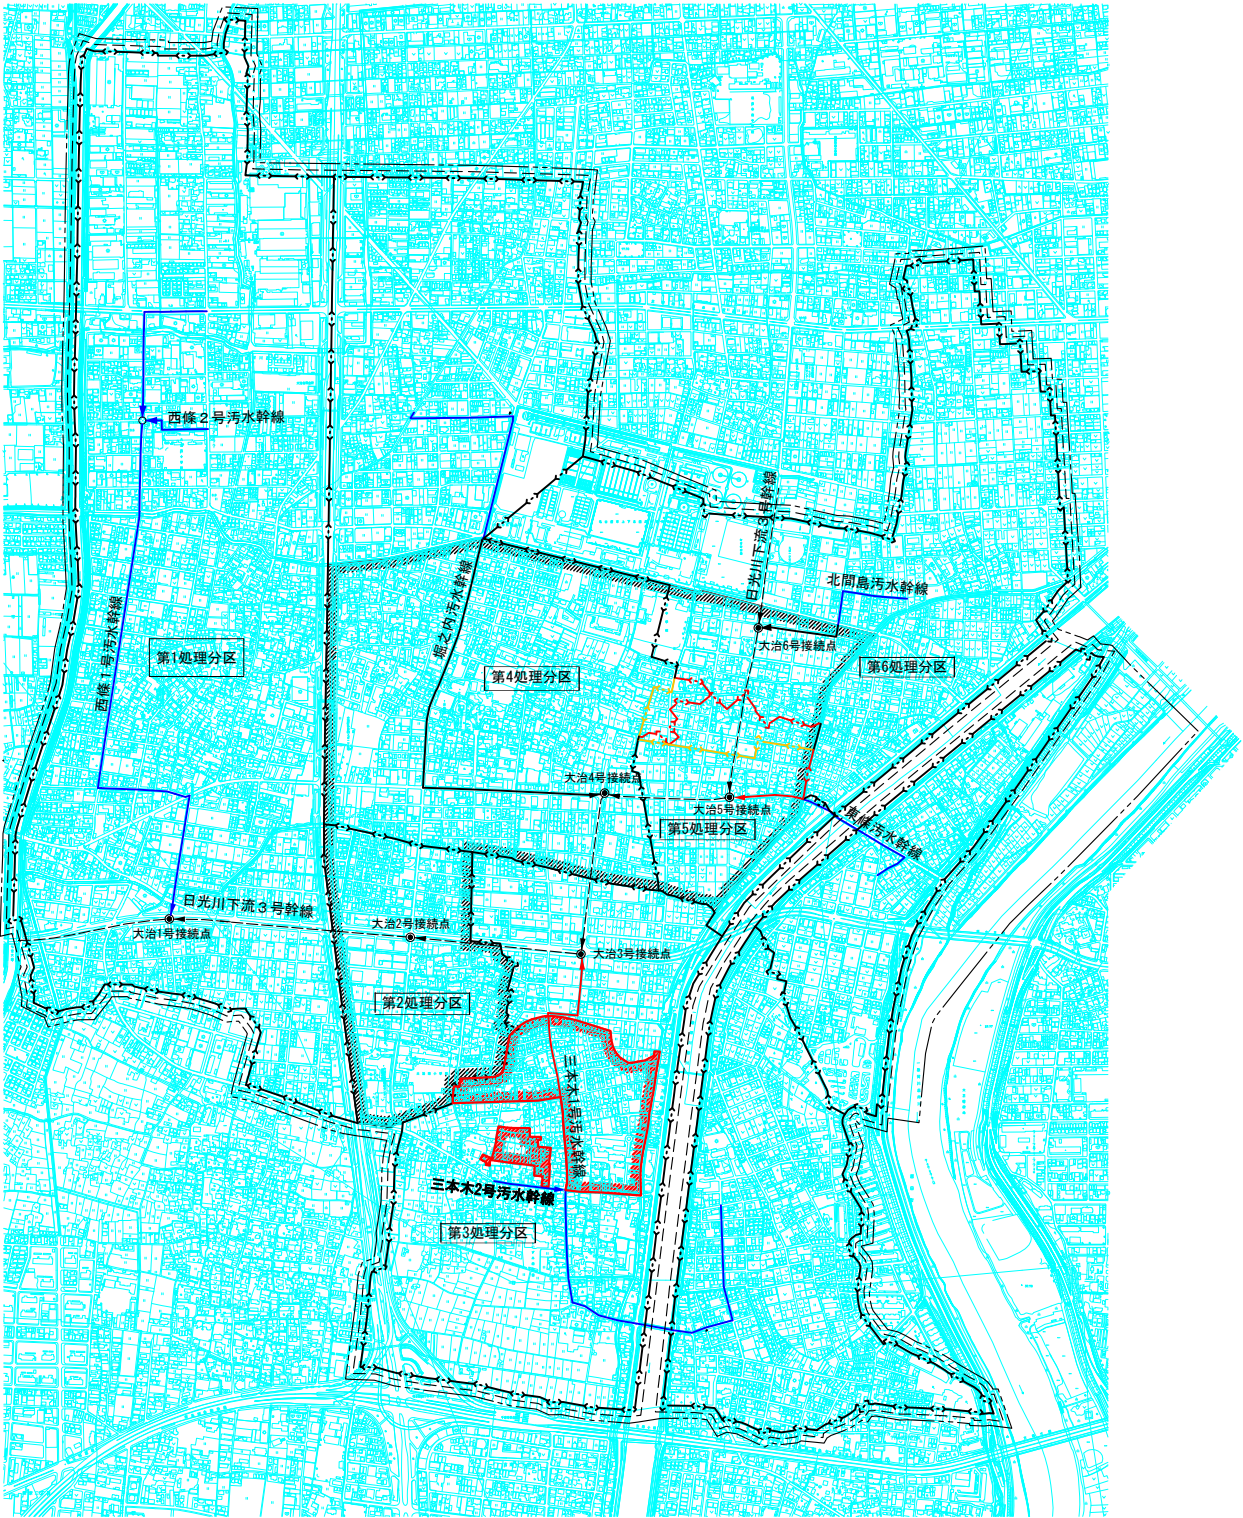


図4-6 下水道計画一般図

日光川下流域関連 大治町公共下水道事業計画(污水)	
図面名称	下水道計画一般図(污水)
縮 尺	1/10000
図面番号	1 / 7
大 治 町	