


事業計画区域及び供用開始区域図

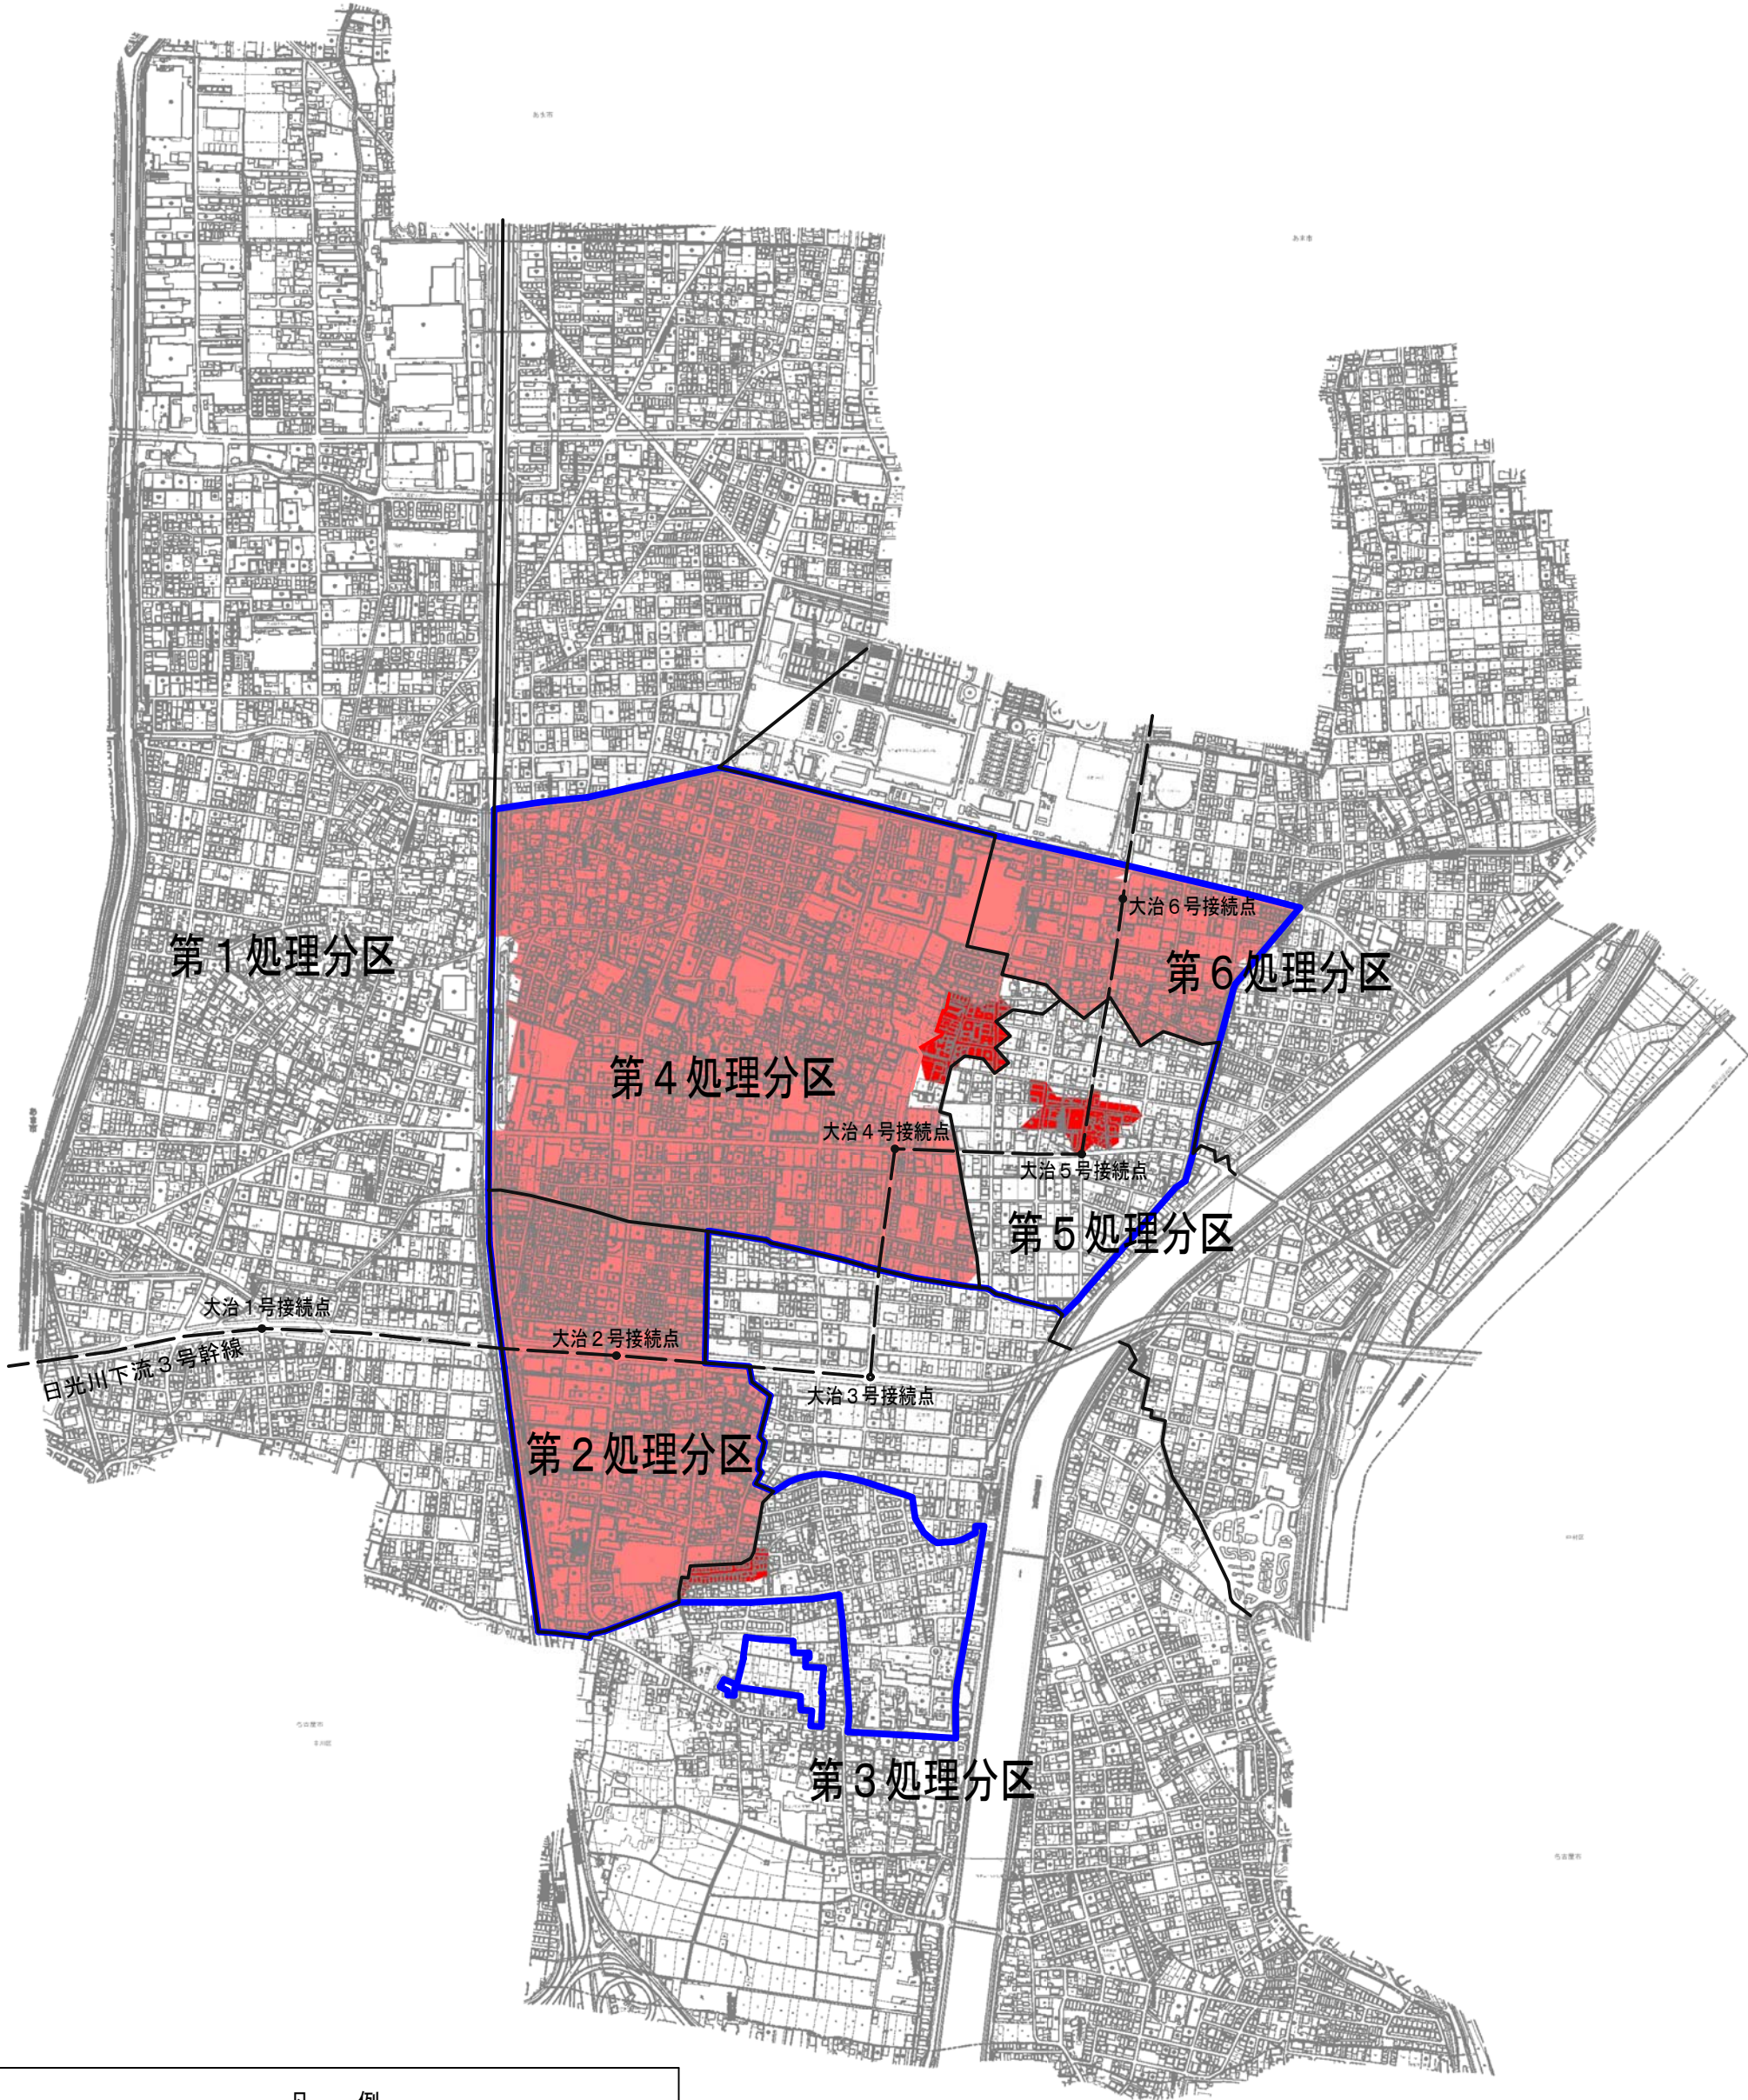

凡 例	
	事業計画区域
	既に利用できる区域
	令和3年4月より利用できる区域
	処理分区界
	日光川下流3号幹線