




別添資料 6 シャッター・鋼製建具およびエレベーター改修位置図（別途工事予定）

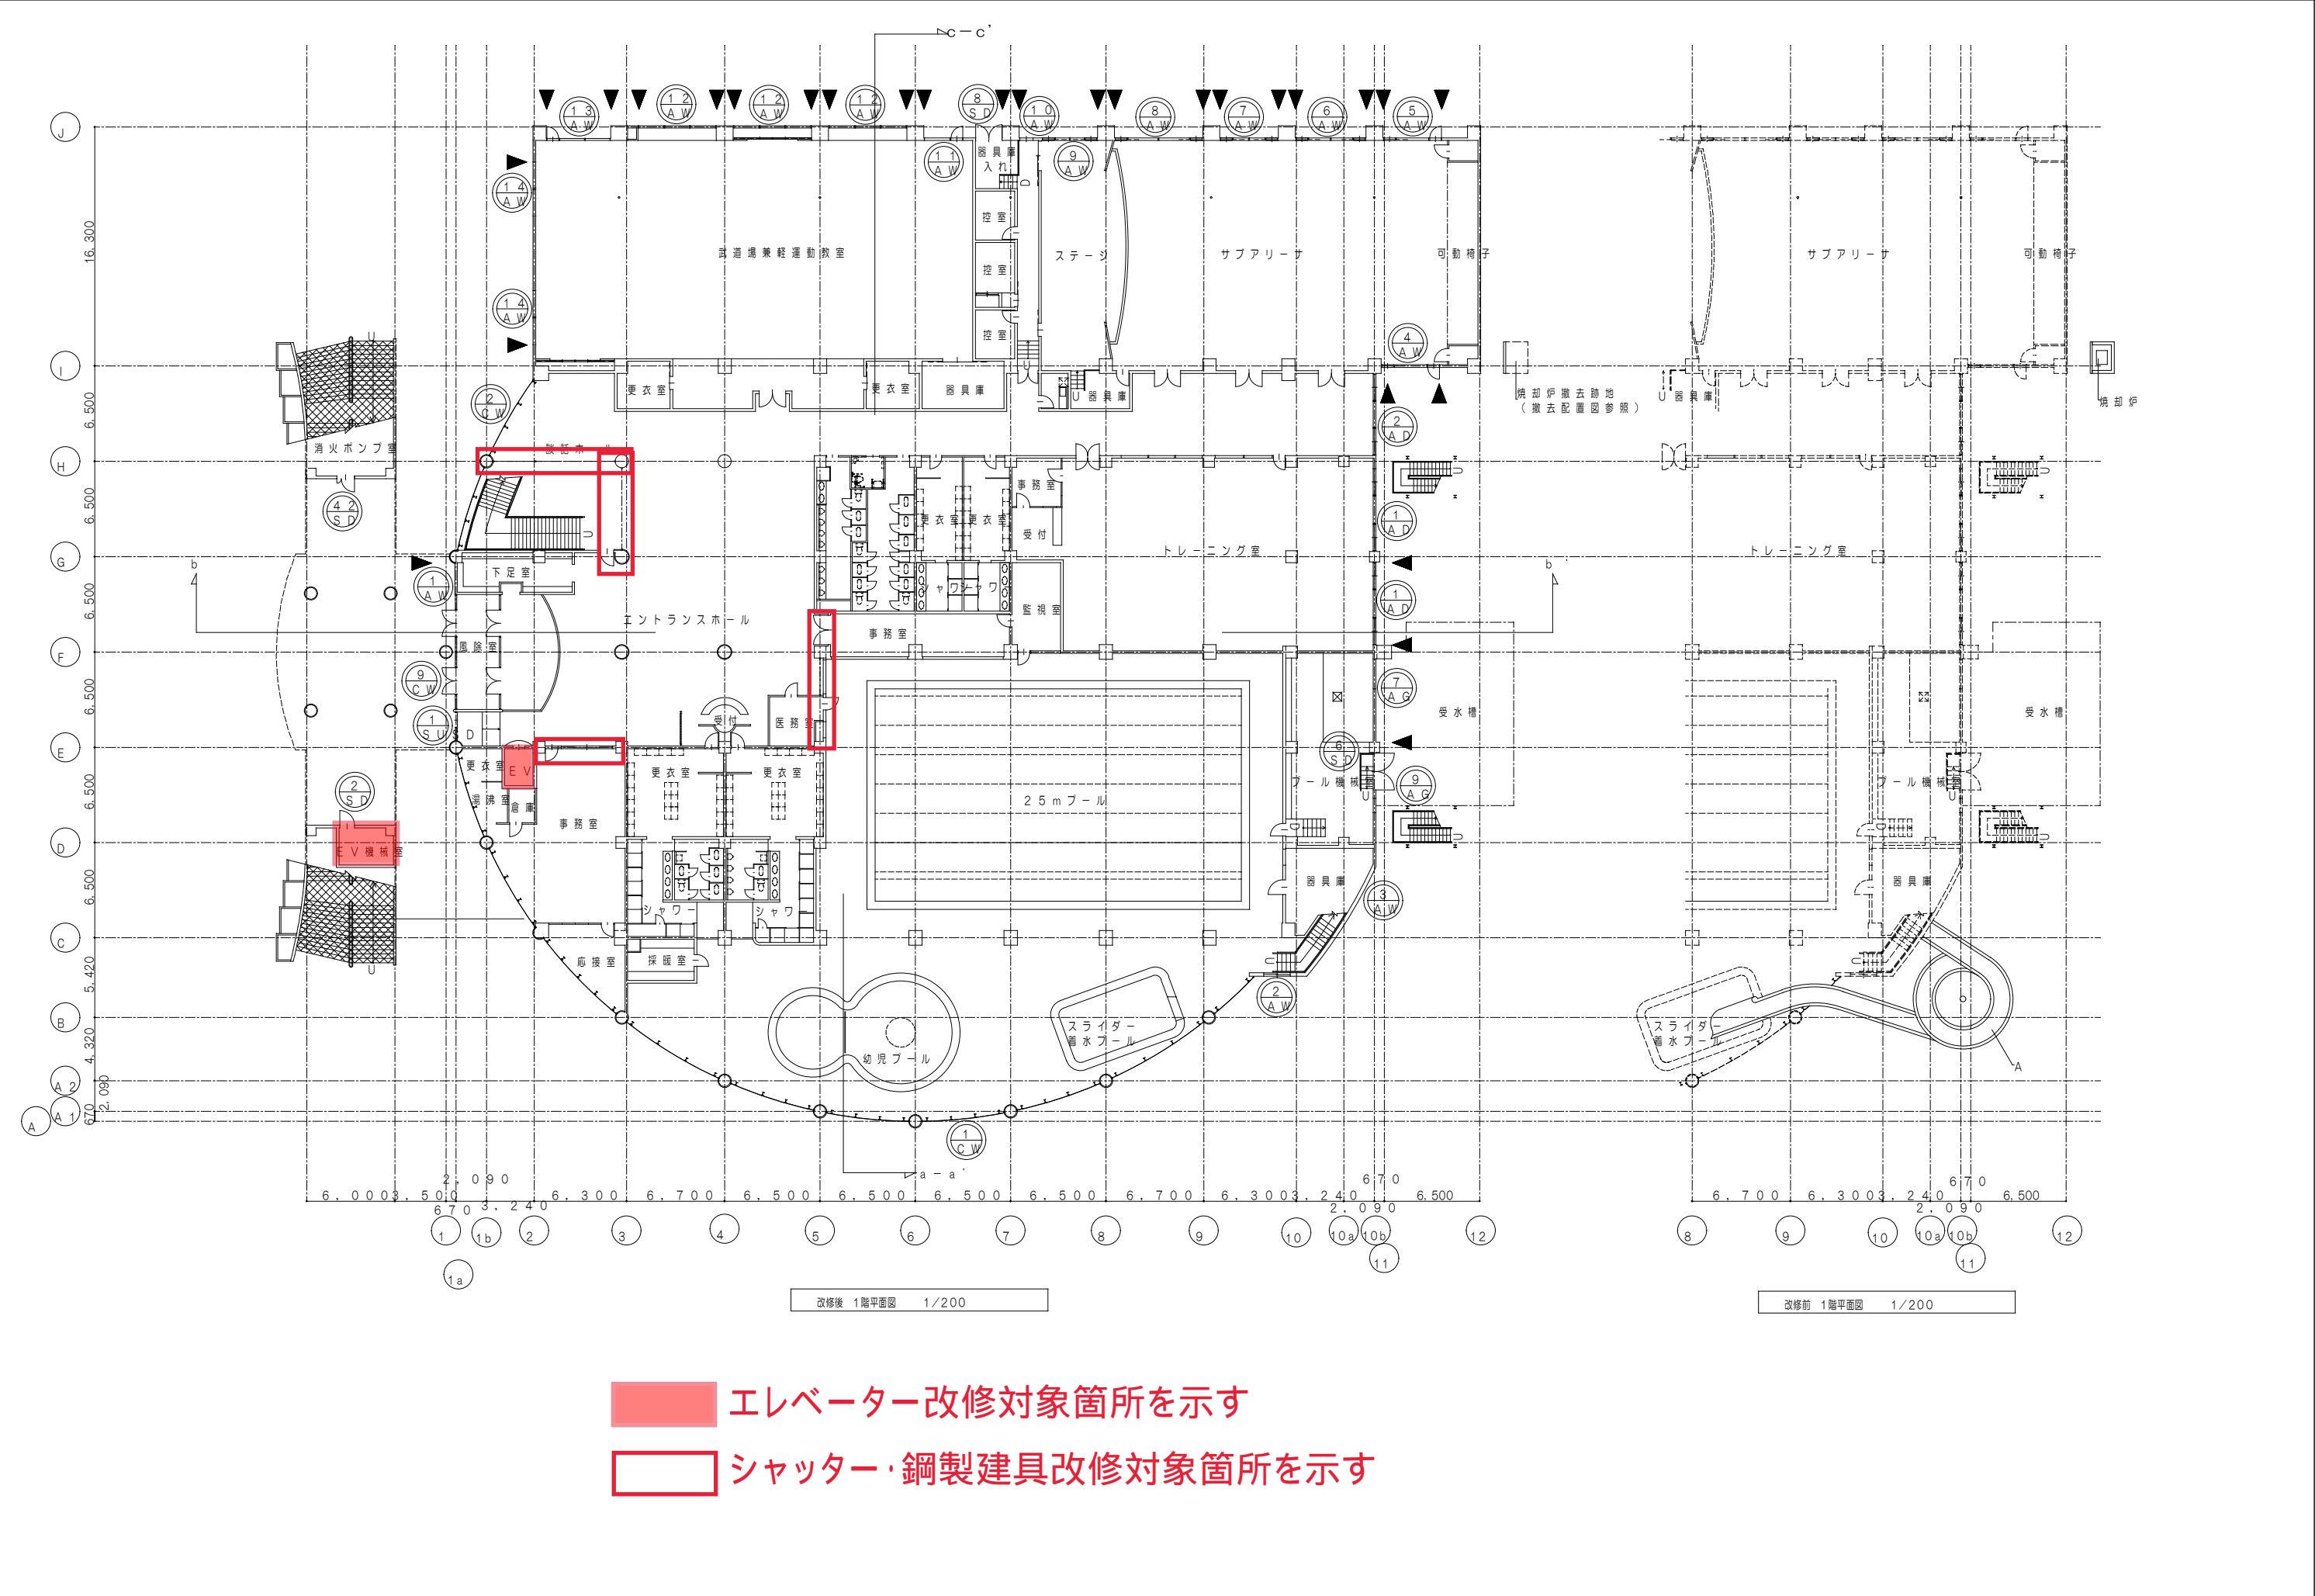

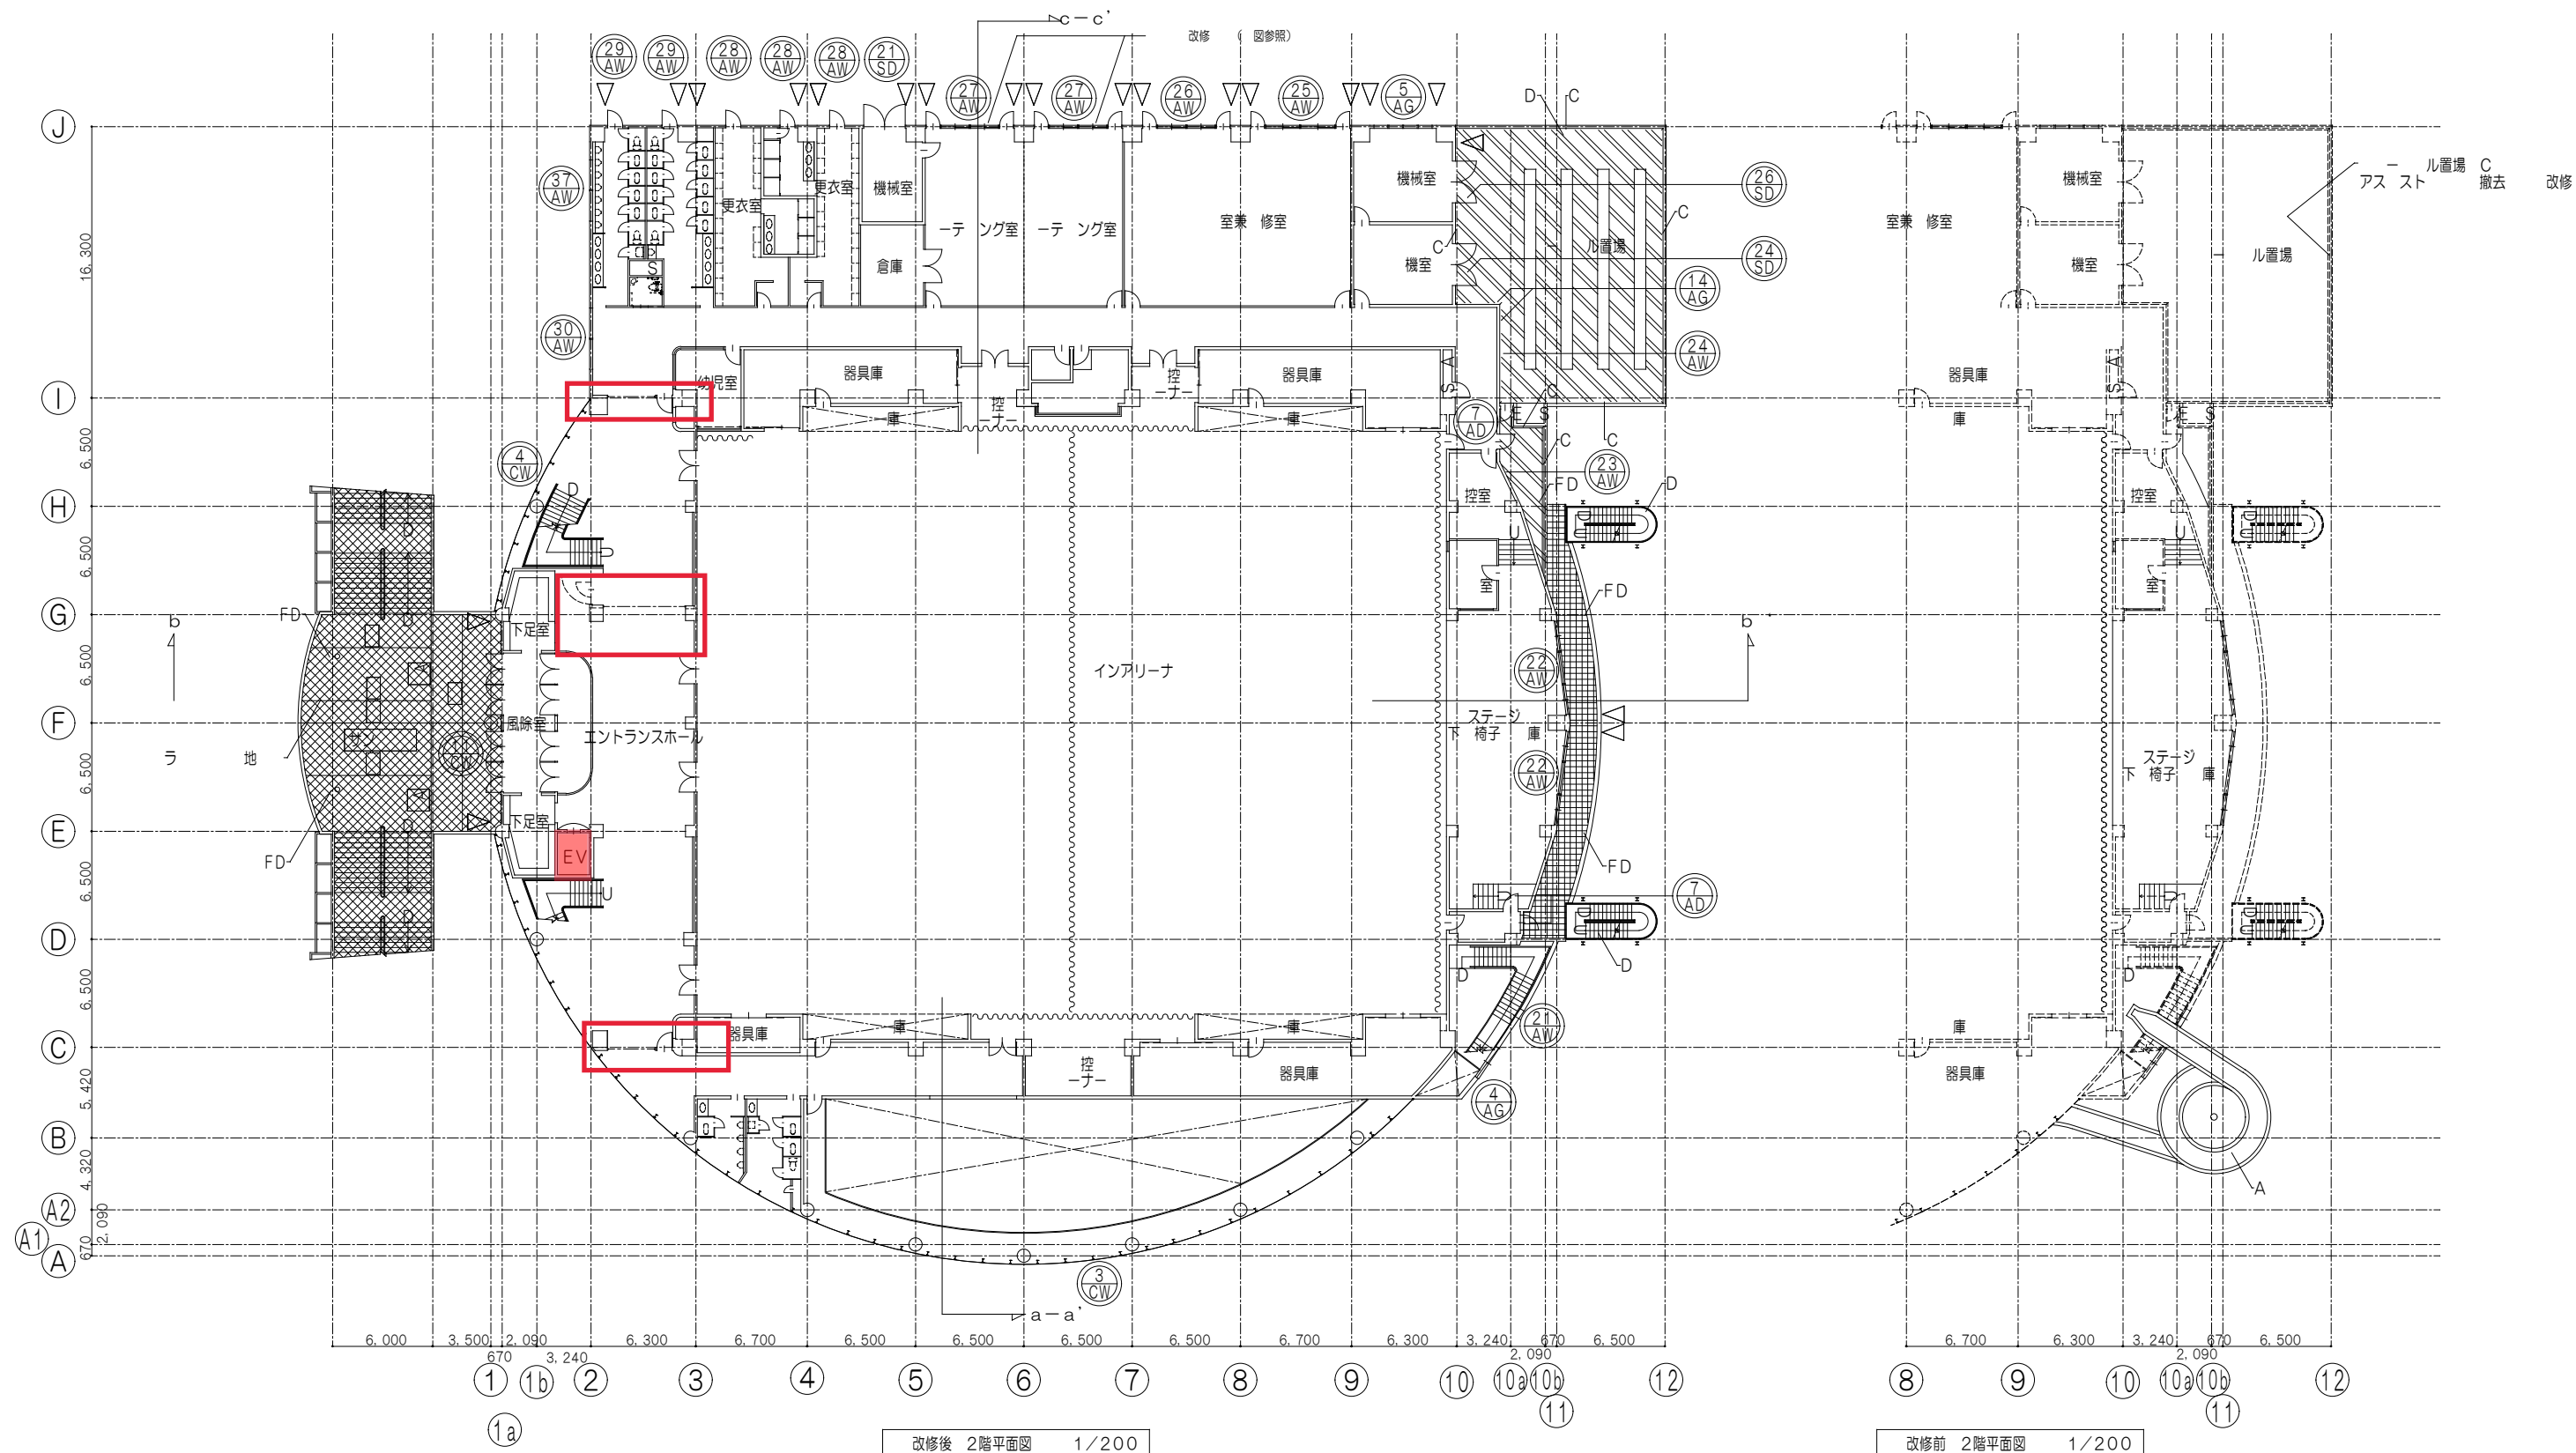

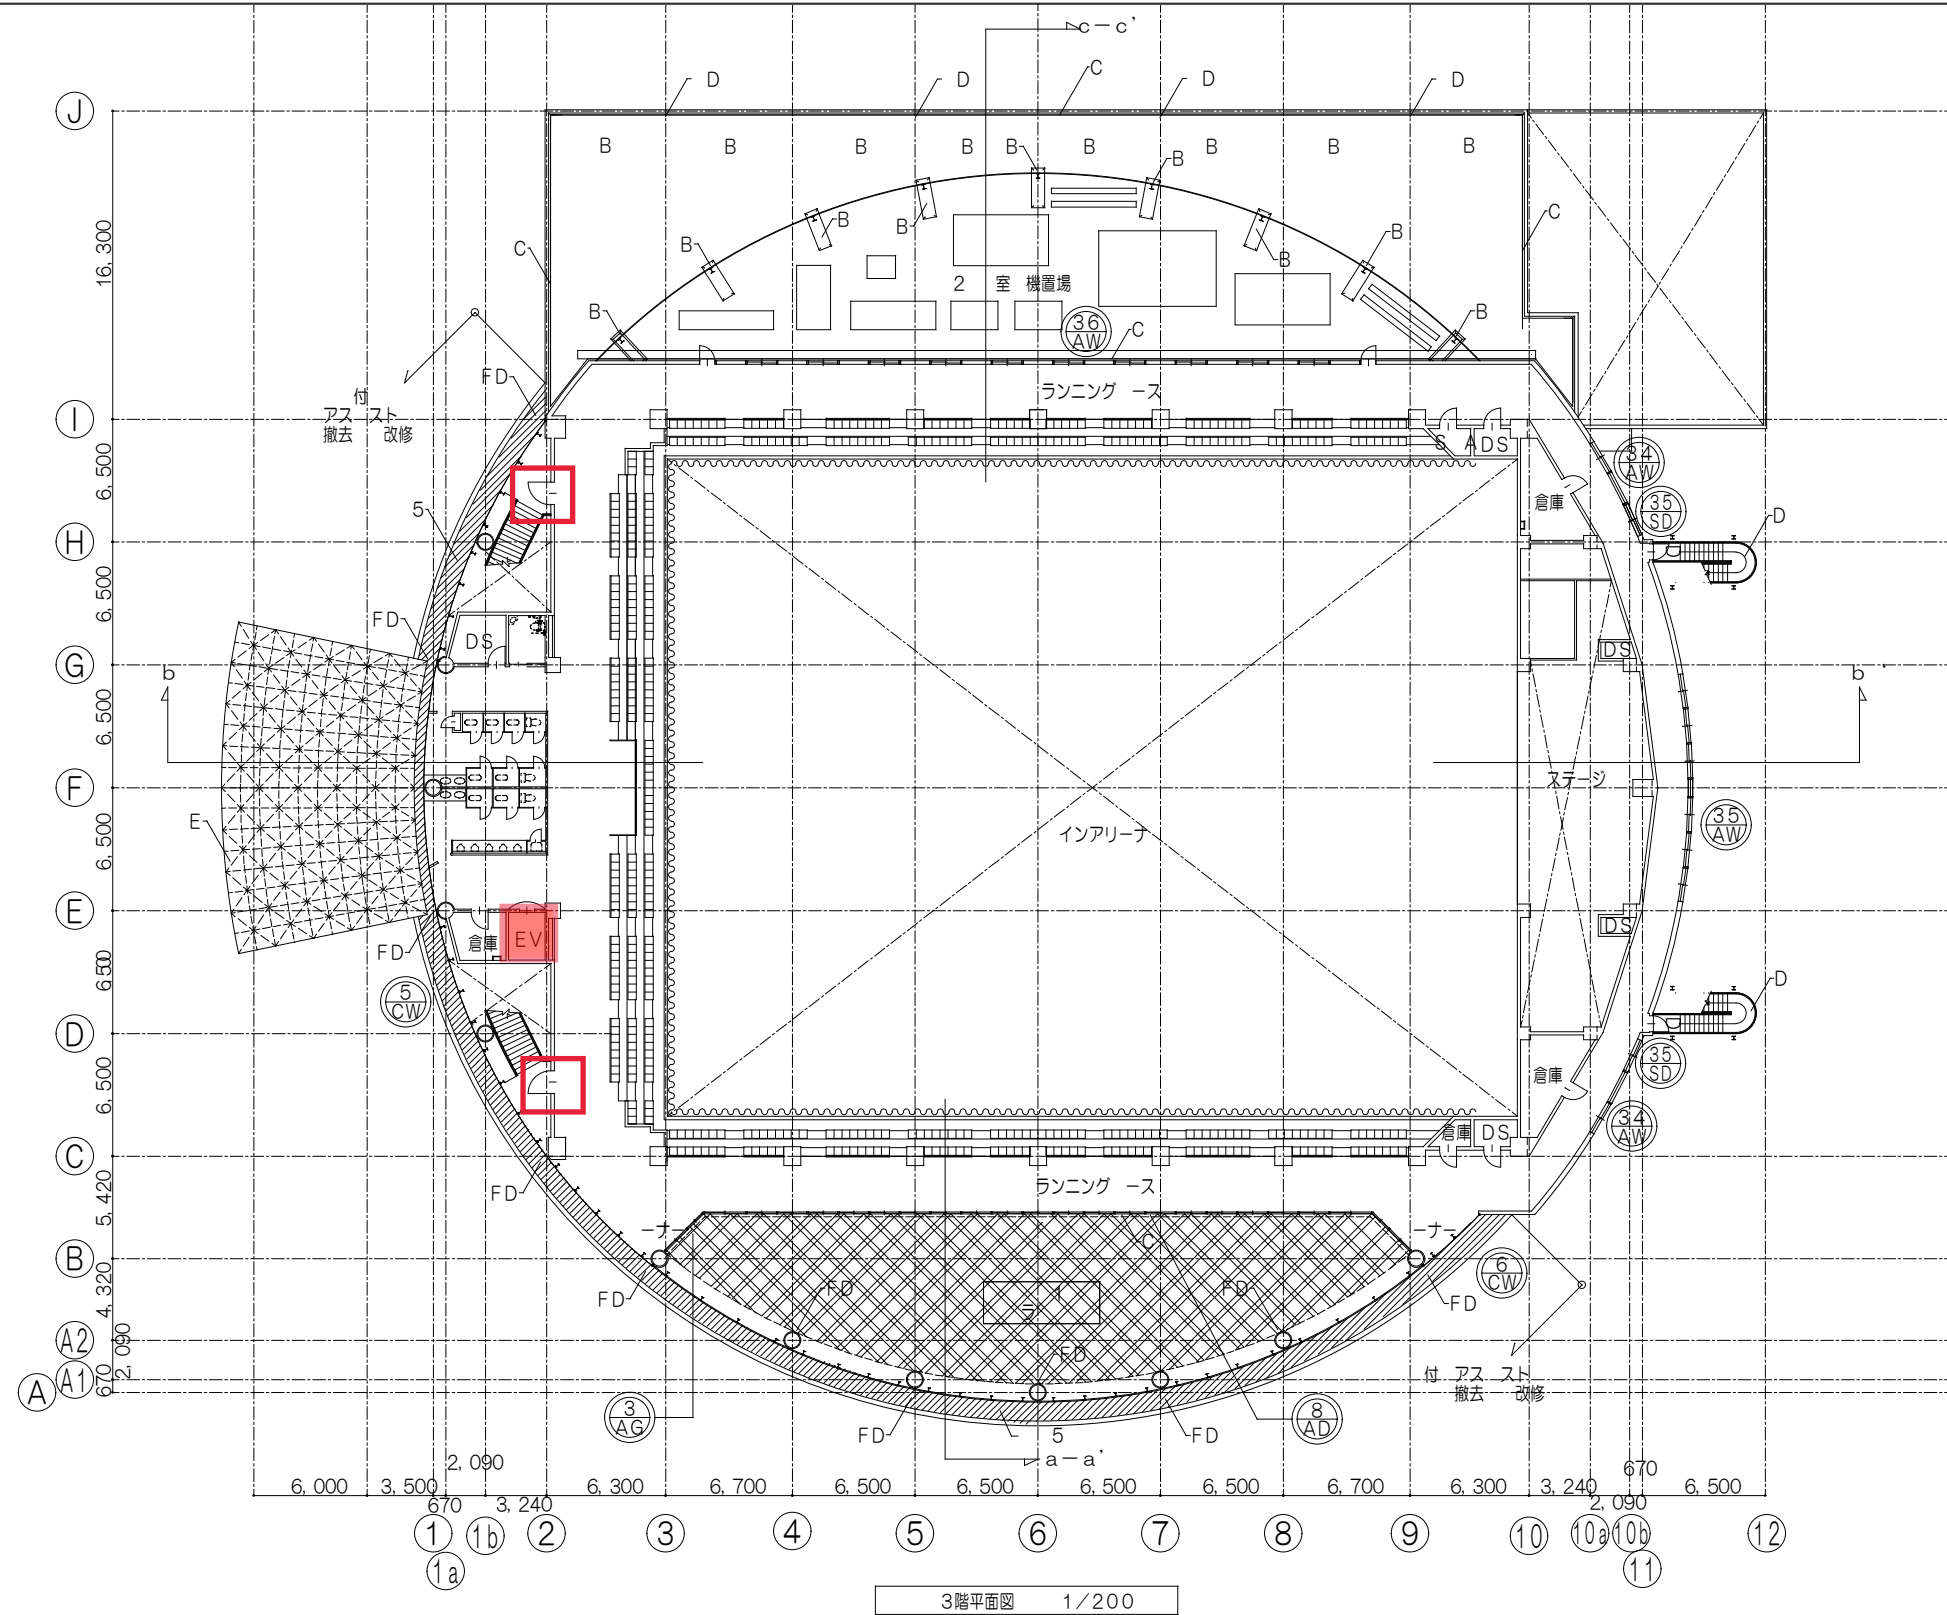

エレベーター改修対象箇所を示す

シャッター・鋼製建具改修対象箇所を示す