


月間工事工程表 R8.2月版	工事名 工事場所	砂子防災公園新設工事(週休2日) 海部郡大治町大字砂子地内	全体工期	令和6年6月25日	発注者	大治町役場 建設部都市整備課	施工者	株式会社 加藤建設
				令和9年3月10日				

全体工事進捗状況	工種	令和8年2月																												備考	
		1日	2月	3火	4水	5木	6金	7土	8日	9月	10火	11水	12木	13金	14土	15日	16月	17火	18水	19木	20金	21土	22日	23月	24火	25水	26木	27金	28土		
雨水排水設備工																															
管理施設整備工 (目隠しフェンス)																															
園路広場整備工																															
給水設備工																															
電気設備工																															
植栽工																															
その他																															

【今月の作業内容】

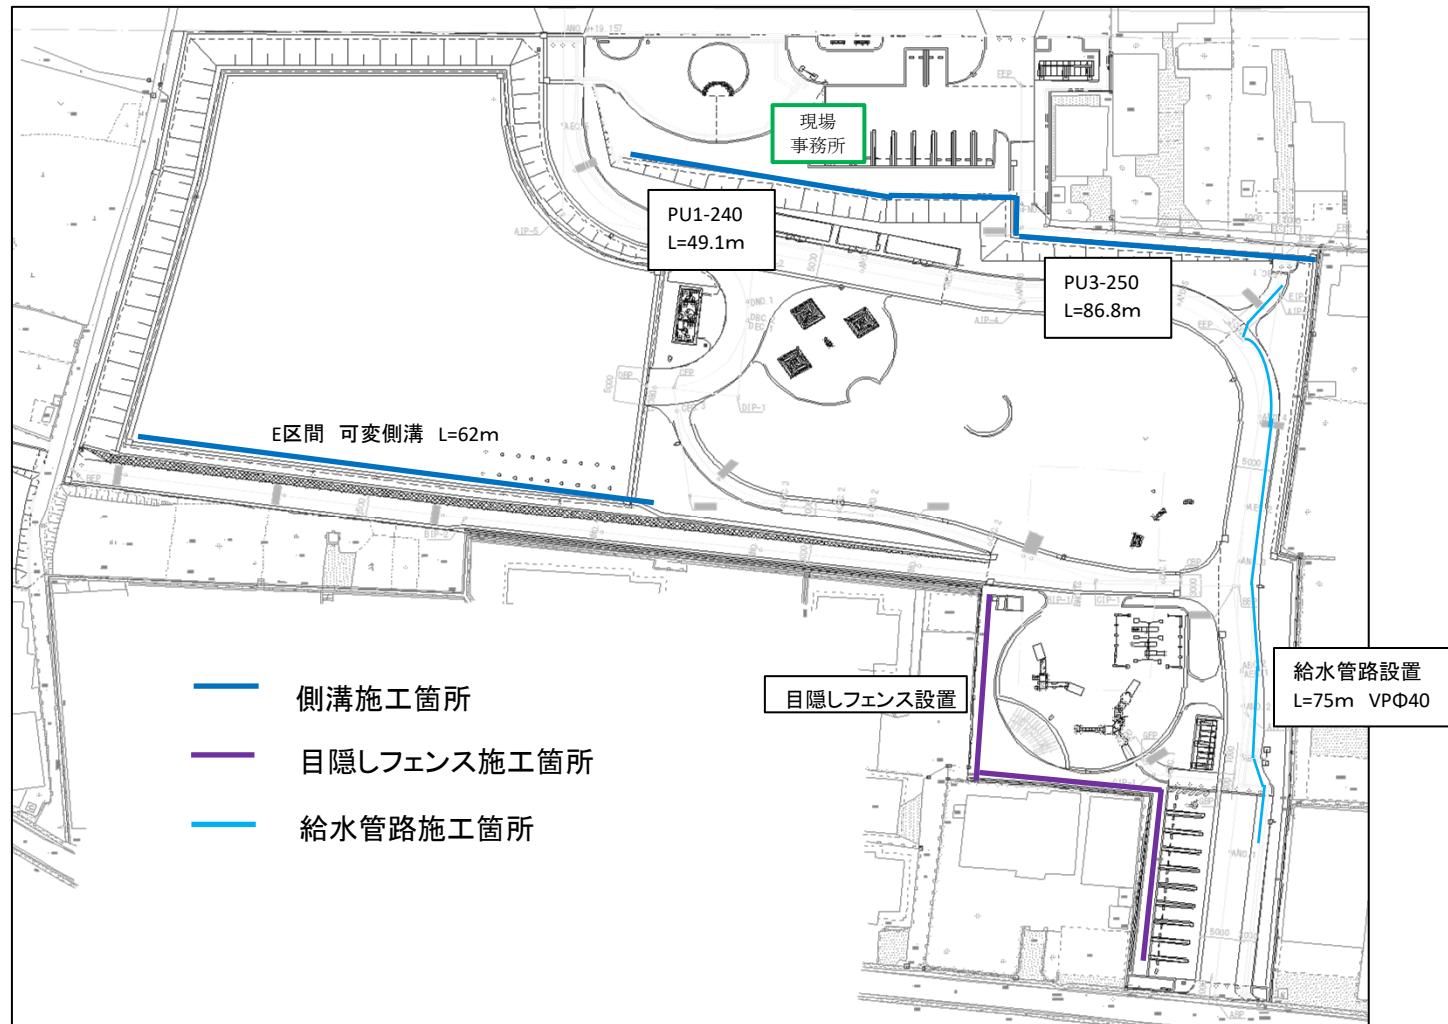

【大型車両搬入ルート】

