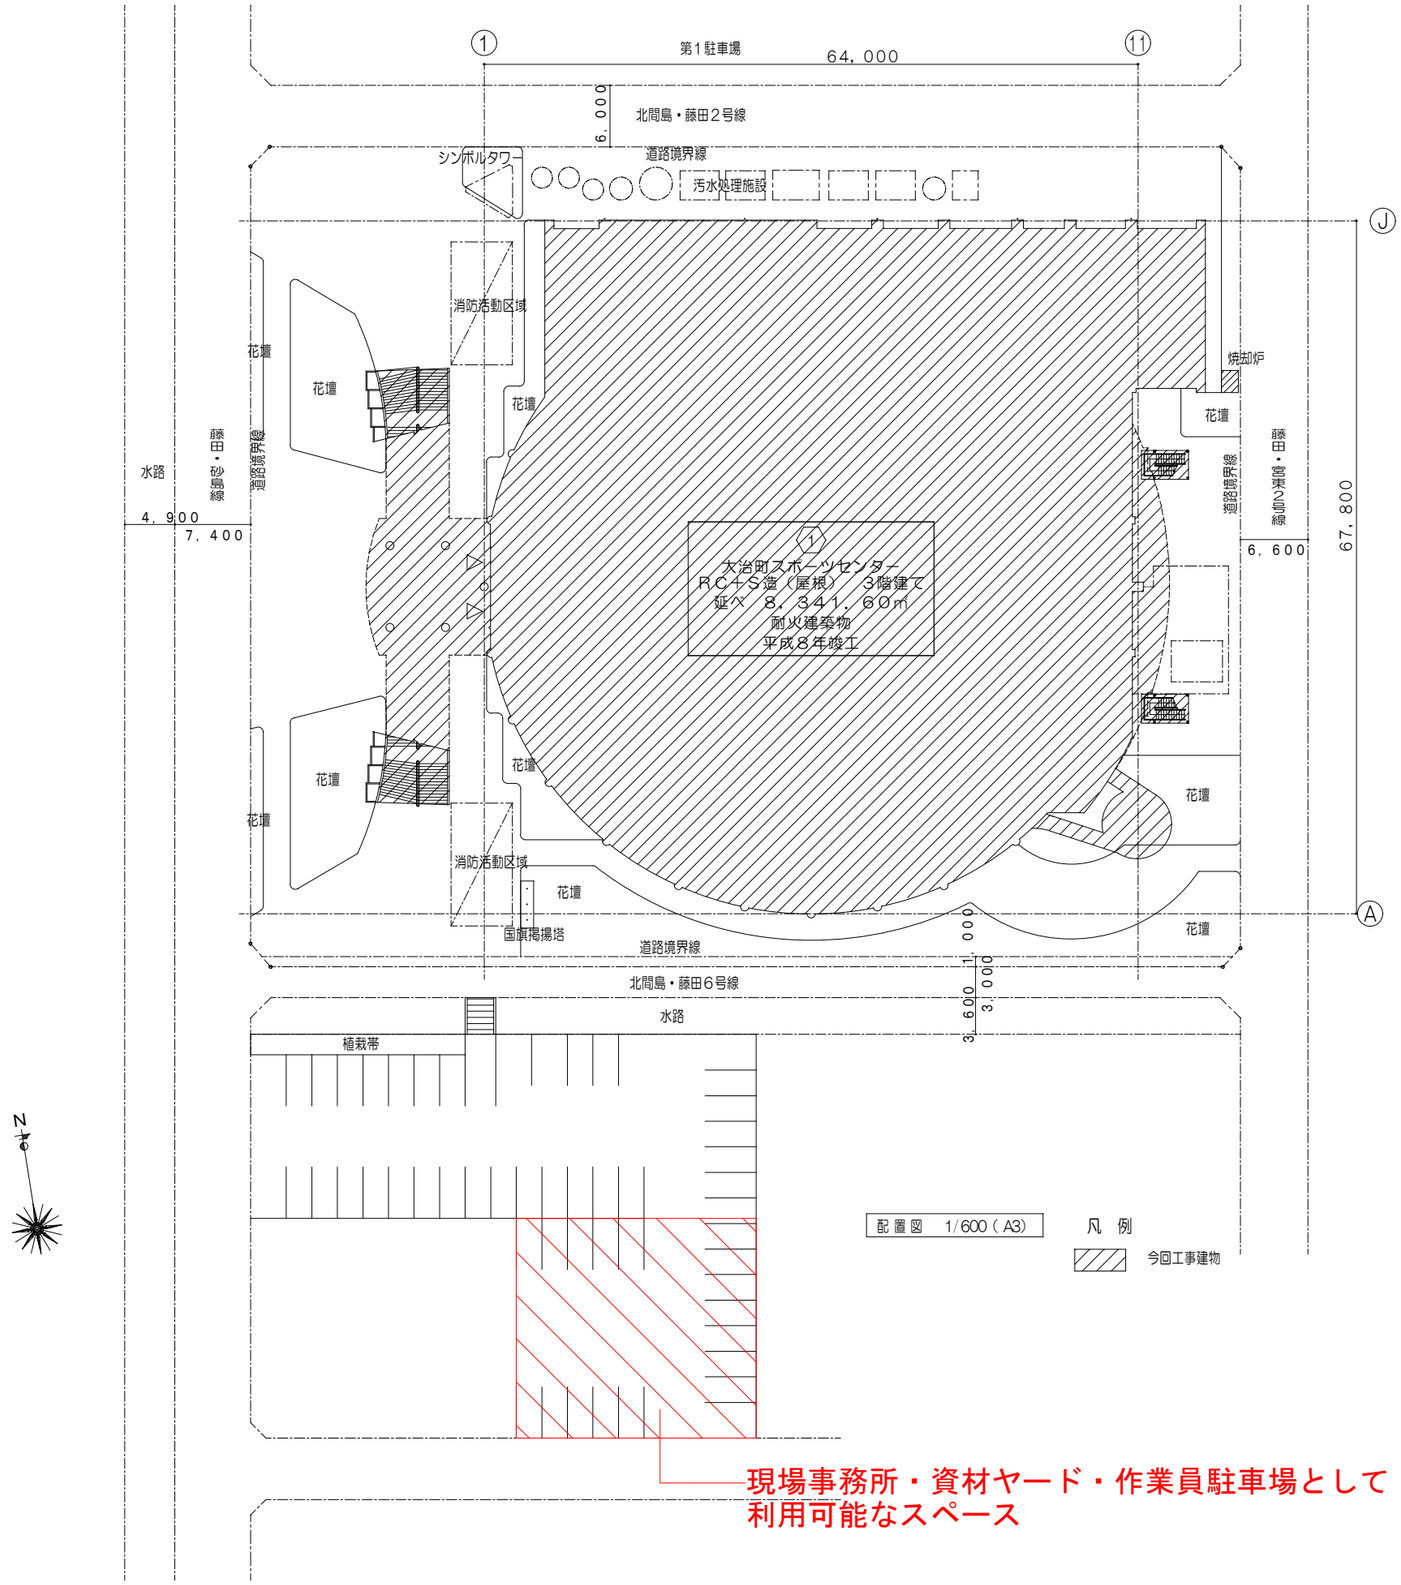別添資料７　工事仮設設置可能範囲図